

# MANDALA

MINAMI-AOYAMA


## 舞台照明基本仕込み図

※DIM= 計48回路 (T型20Aコンセント)

※ステージ高 3000mm

※ステージ上バトン高 3300mm

※図中の単独で回路取りされているものは、適宜移動しています。

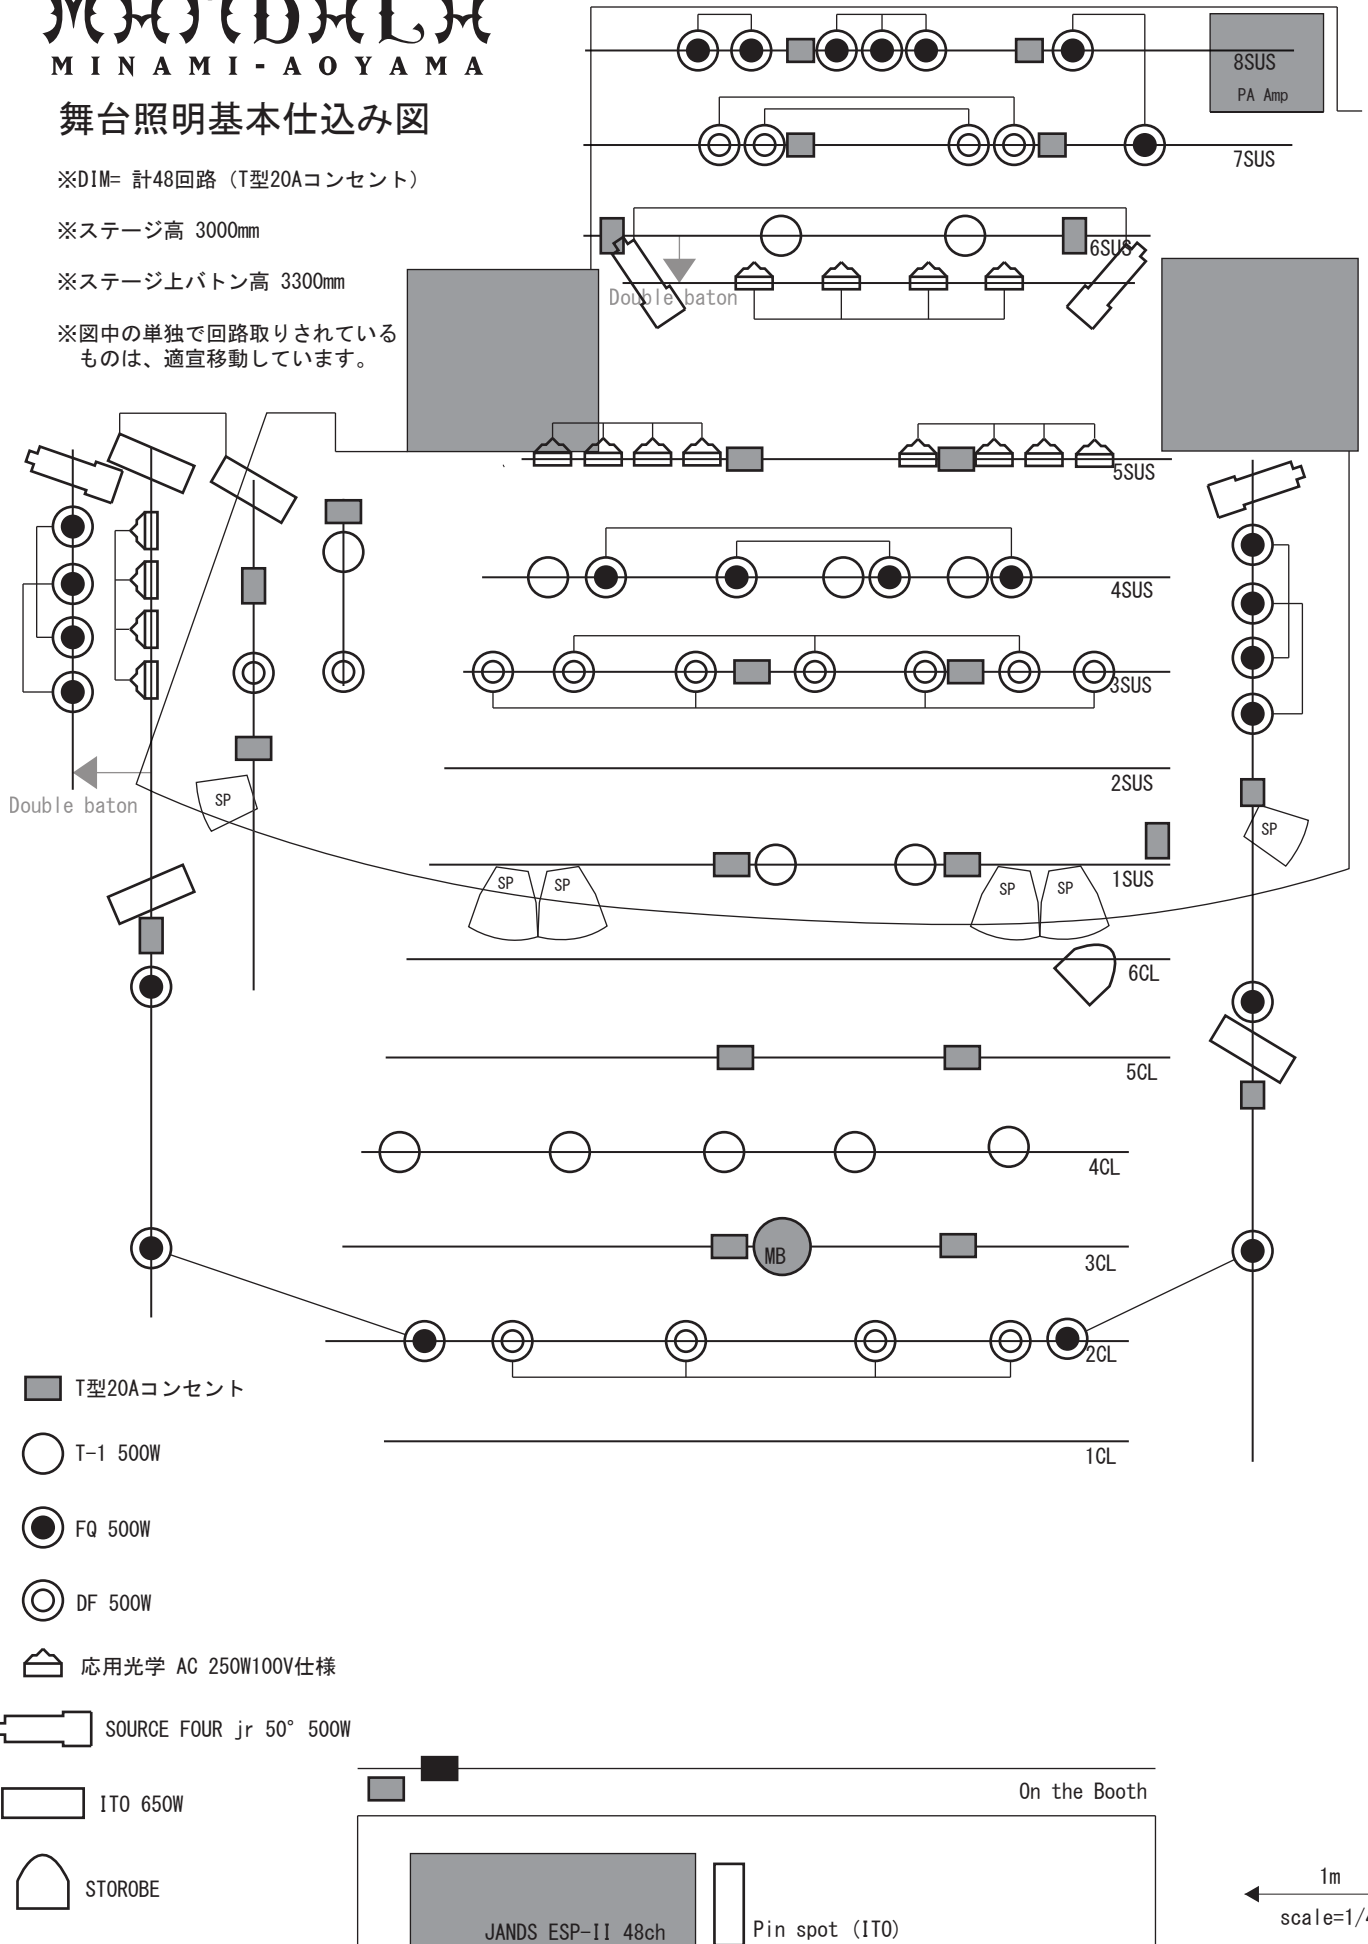

■ T型20Aコンセント

○ T-1 500W

● FQ 500W

◎ DF 500W

☒ 応用光学 AC 250W100V仕様

☒ SOURCE FOUR jr 50° 500W

☒ ITO 650W

☒ STOROBE